



la1ARCHITETTI SRL

VIA SALVATORE TOMMASI, 12, 80135 NAPOLI +39 081 5442370 FAX +39 081 5442370 P.IVA. E C.F.: 07599661217 | la1architetti@libero.it | la1architetti@pec.it |

| 6 |

Edificio ex Patologia a Caponapoli

Larghetto Sant'Aniello a Caponapoli, 10
NAPOLI

gennaio 2021

COMMITTENTE

Gnosis Progetti

Via Medina, n. 40, 80133 Napoli

MISURE

Estensione 5000 mq

(superfici verticali)



1



2



3



4

1_Veduta aerea. 2-4_Ortografie da nuvola dei punti image-based (SAPR).



la1ARCHITETTI SRL

VIA SALVATORE TOMMASI, 12, 80135 NAPOLI +39 081 5442370 FAX +39 081 5442370 P.IVA. E C.F.: 07599661217 | la1architetti@libero.it | la1architetti@pec.it

PARAMETRI

| Rilievo Image-based |

Strumentazione_SAPR

Modello_DJI Phantom 4

fotogrammi 550

GSD 1.27 cm/px

| Rilievo Range-based |


Strumentazione_Laser scanner

Modello_Faro Focus 3D x330

numero scansioni 39

risoluzione 6.136 mm/10 metri

qualità 3x

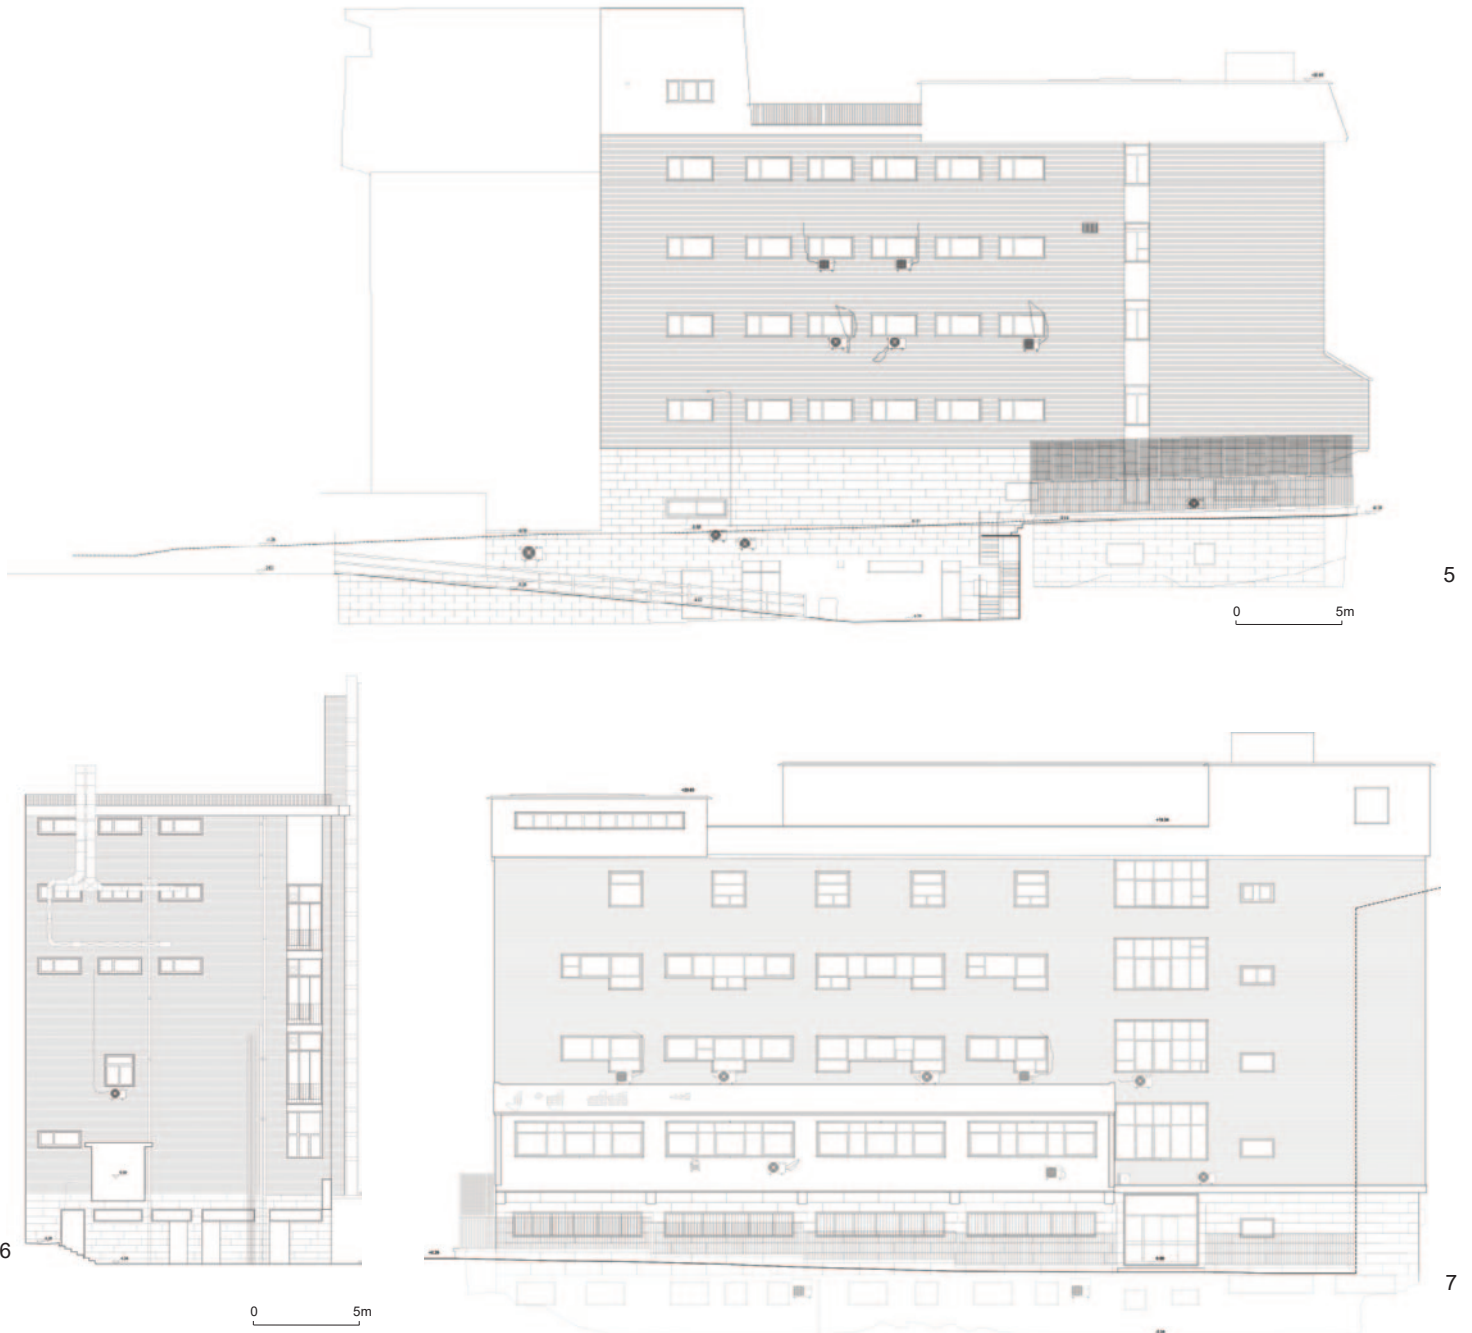

5-7_Prospetti vettorializzati.